


天花板、隔間如變更原使照設計須重新送件室內裝修審查
 一般空間天花板使用耐燃一級面板，教室居室空間角材不限，走廊通道需金屬建材
 廁所浴室(非居室空間)天花板可使用PVC板(含地下室)

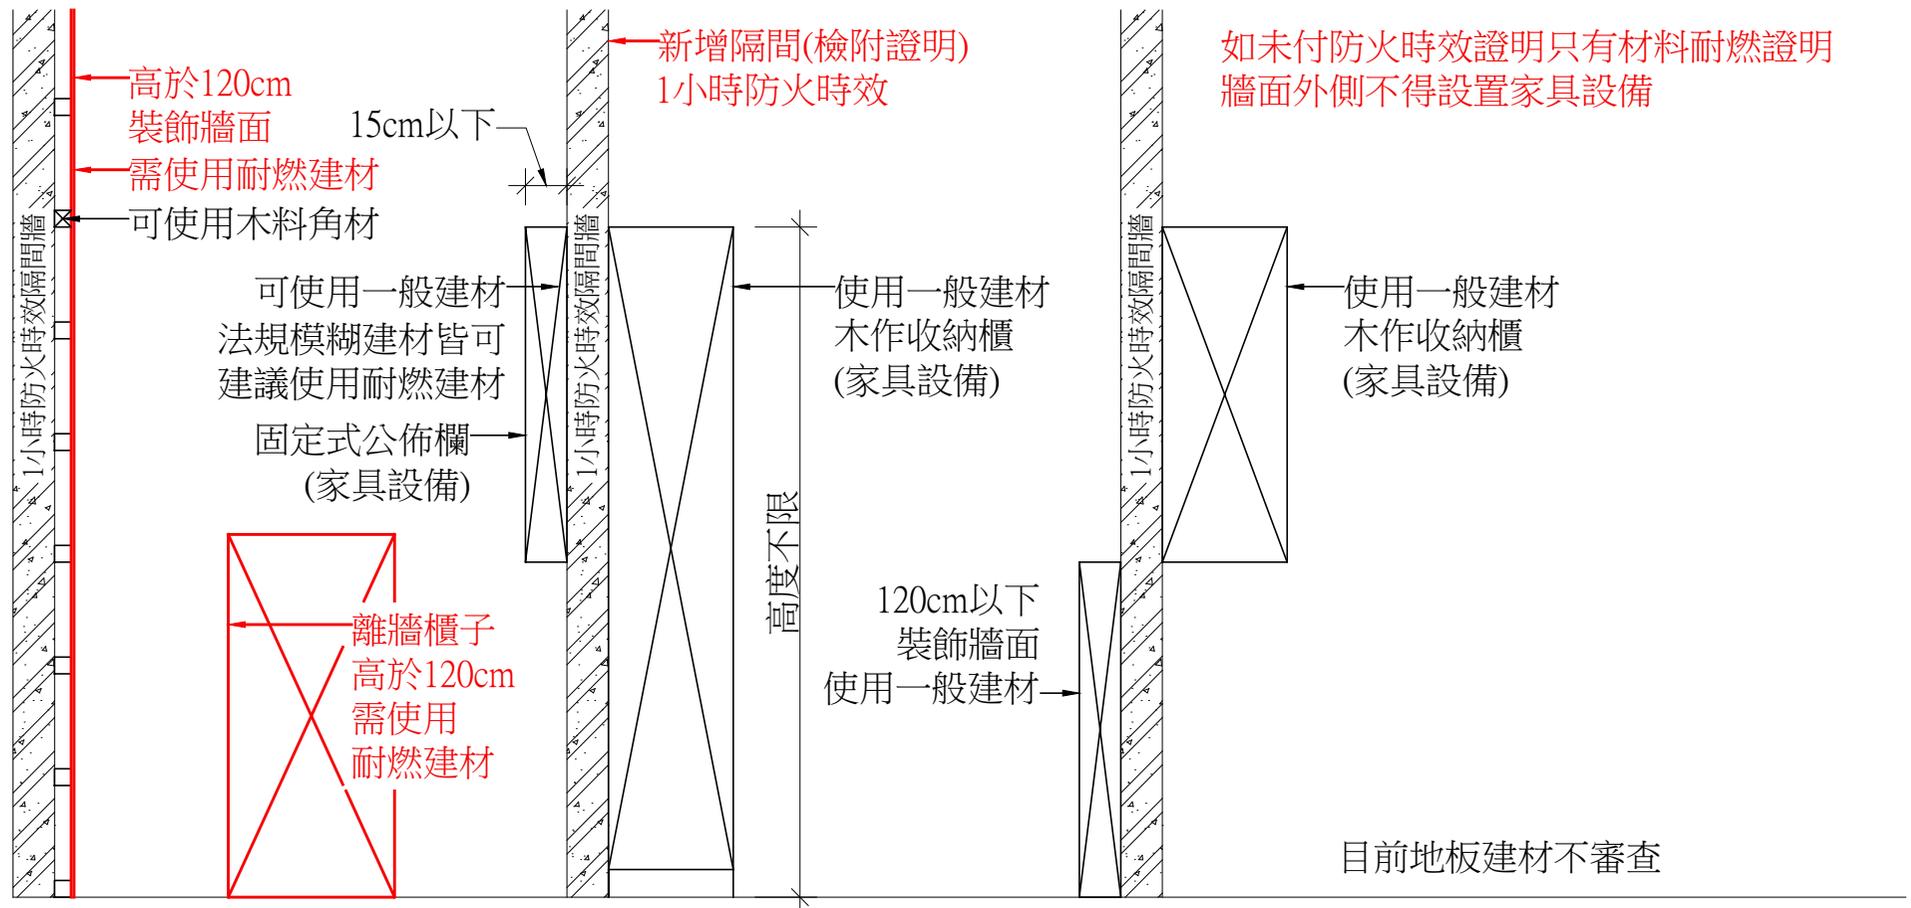

製圖日期:110/09/23

耐燃建材:1F以上使用耐燃二級
 B1F以下使用耐燃一級
 隔間外貼壁紙(一般即可)

配合室裝消防建材說明